



I cittadini hanno vinto!
IL PARCO S. DONNINO SI FARÀ




Prima ipotesi per il nuovo parco San Donnino

(a cura di Fondazione Villa Ghigi)

Bozza per la discussione 23/10/2006



Schema dell'ipotesi di progetto su foto aerea

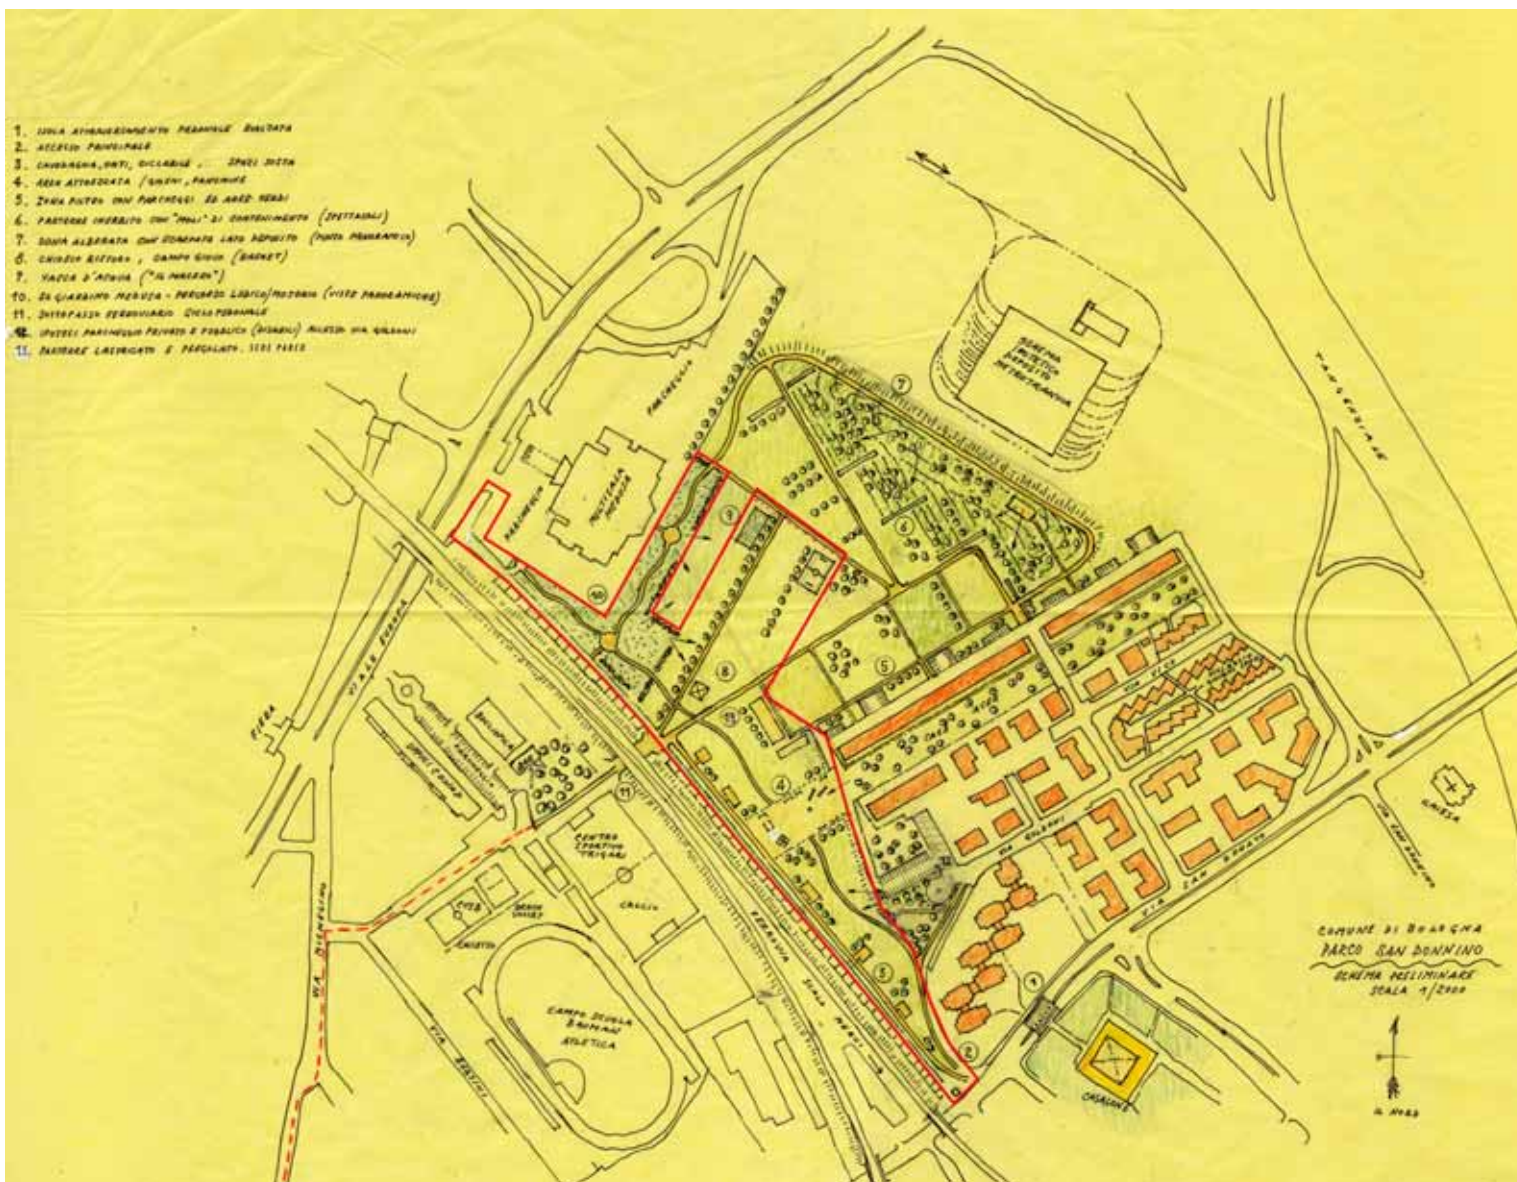

Schizzo dell'ipotesi di progetto


Prima ipotesi per il nuovo parco San Donnino

(a cura di Fondazione Villa Ghigi)

Bozza per la discussione 23/10/2006



Simulazione progettuale: vista del parco da via San Donato verso il cinema Medusa

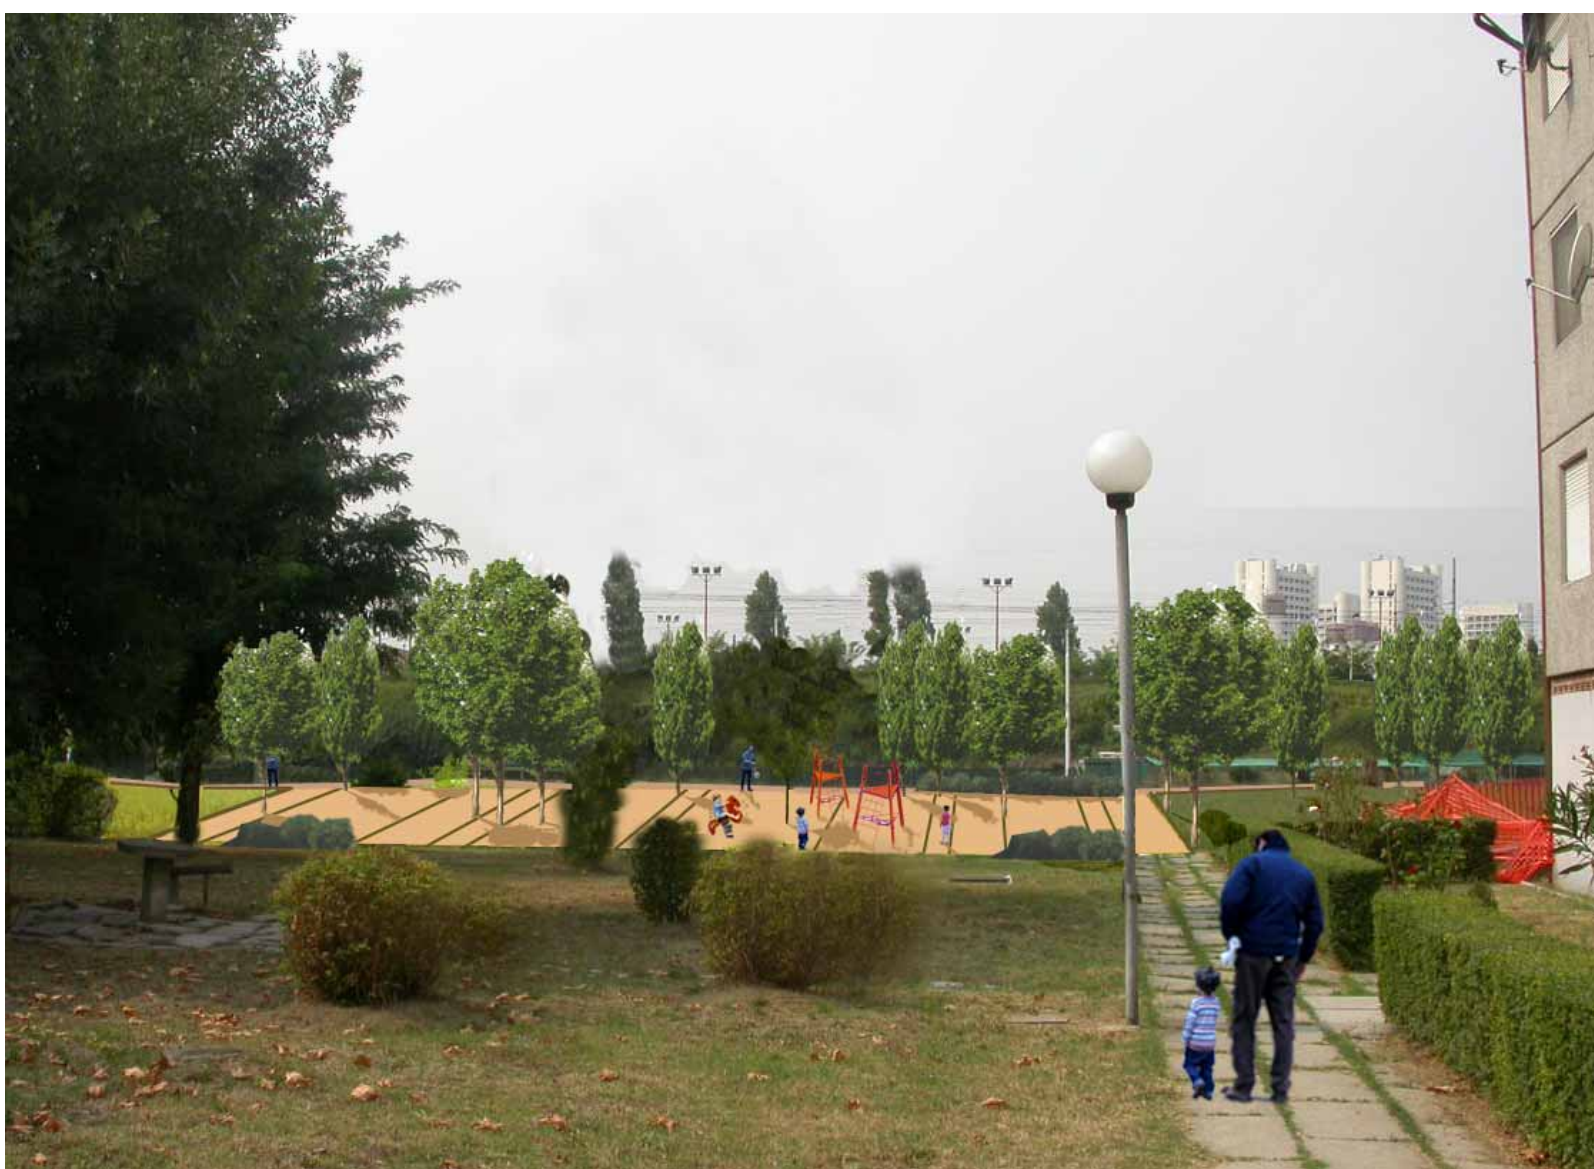

Simulazione progettuale: vista del parco dal giardino di via Machiavelli verso la ferrovia e gli orti




COMUNE DI BOLOGNA



QUARTIERE SAN DONATO

NUOVO PARCO SAN DONNINO

LABORATORIO DI QUARTIERE E PROGETTO 2006/2008 - ESECUZIONE 2008/2010 - PROGETTO E DIREZIONE LAVORI ARCHITETTO DANIELE VINCENZI

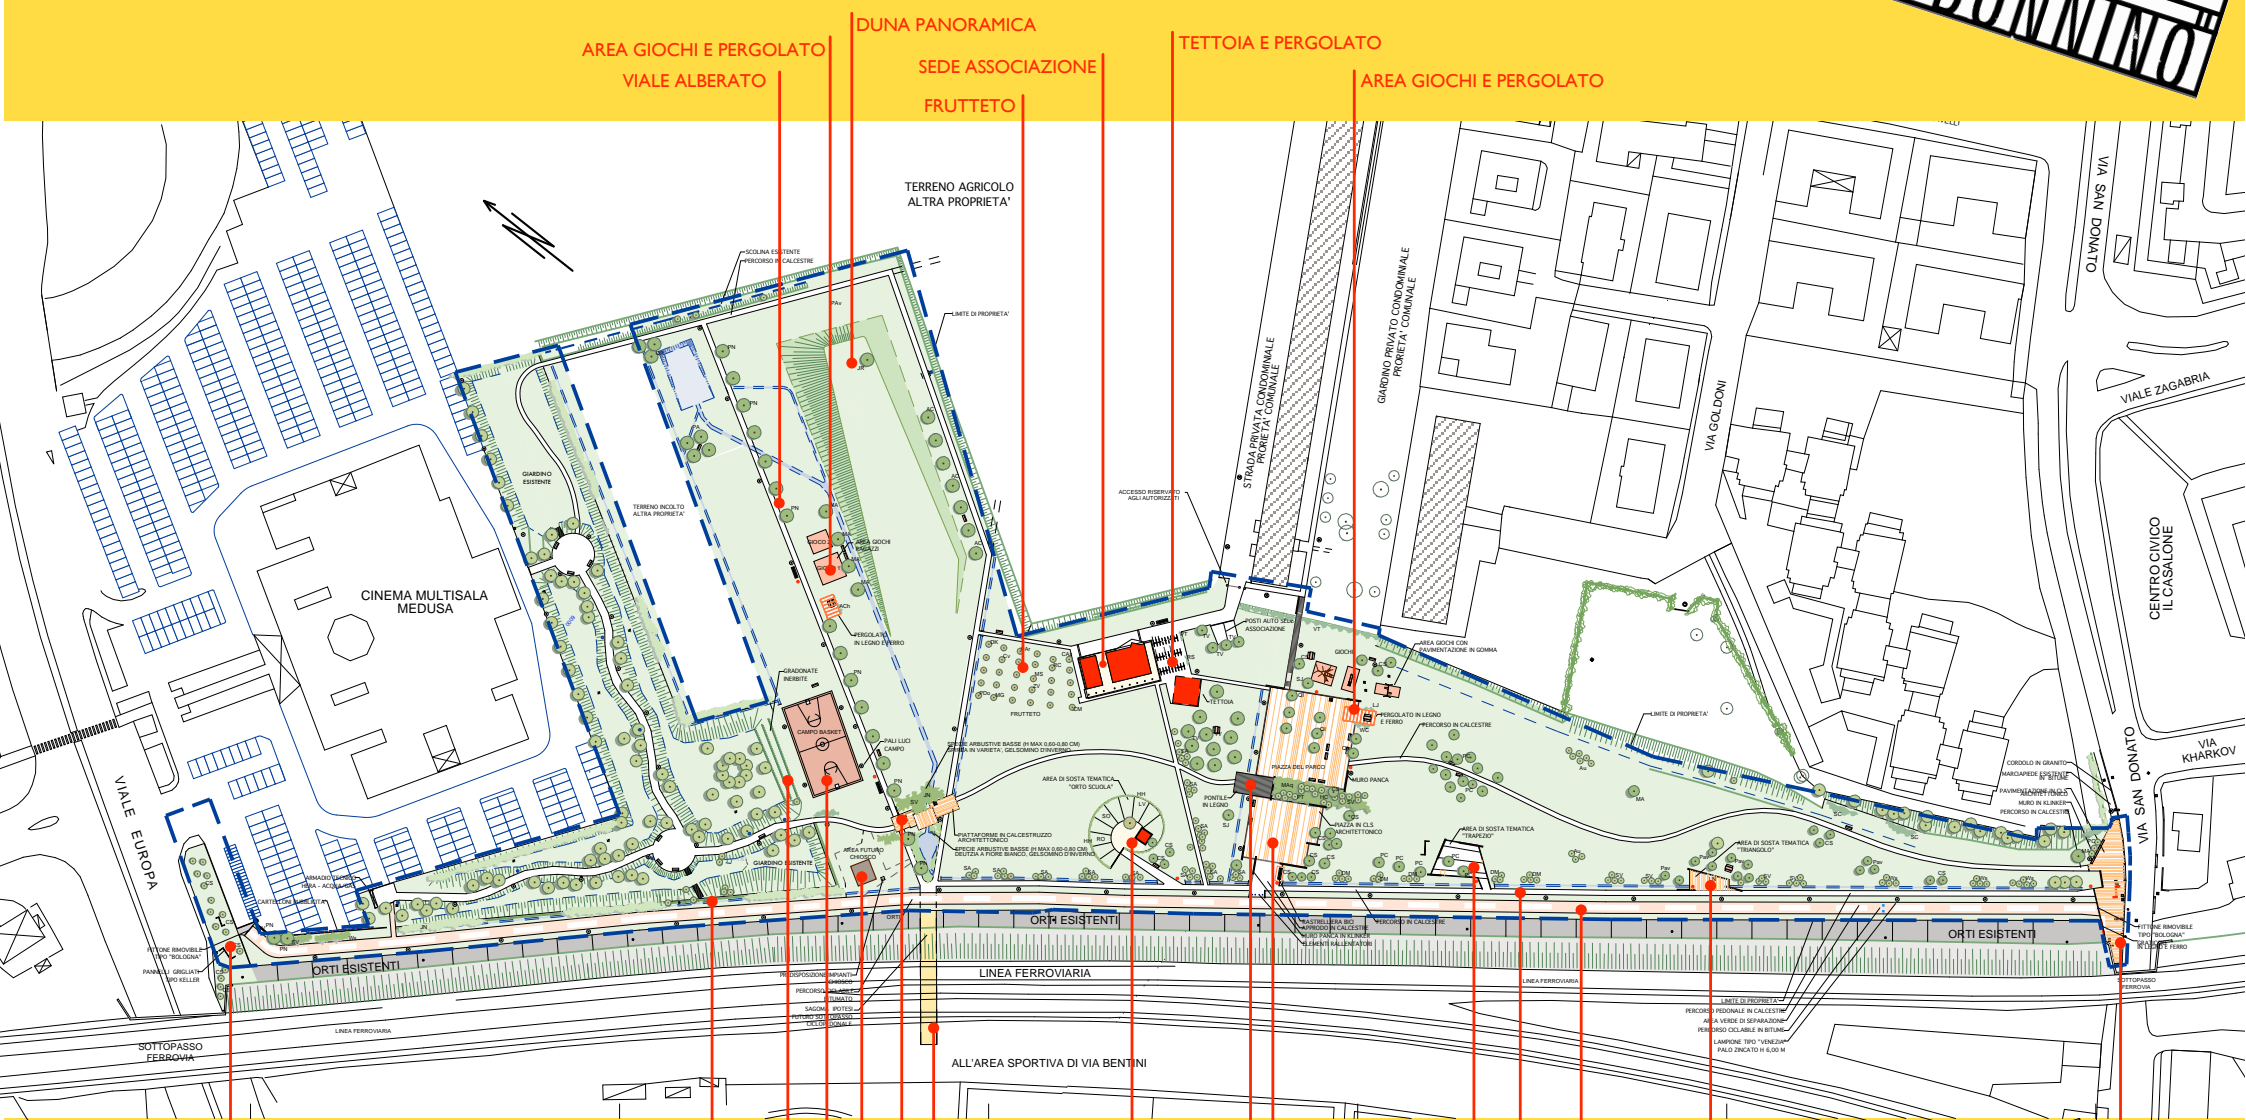

AREA GIOCHI E PERGOLATO
VIALE ALBERATO

DUNA PANORAMICA

SEDE ASSOCIAZIONE
FRUTTETO

TETTOIA E PERGOLATO

AREA GIOCHI E PERGOLATO

INGRESSO VIALE EUROPA

INTEGRAZIONE
EX GIARDINO MEDUSA

GRADONI INERBITI

CHIOSCO - RISTORO

CAMPO DA GIOCO

PIATTAFORME - PONTILE

IPOTESI FUTURO
SOTTOPASSO
CICLOPEDONALE

ORTO DIDATTICO

PONTILE IN LEGNO

PIAZZA DEL PARCO

ISOLA DIDATTICA

PERCORSO PEDONALE

PISTA CICLABILE

ISOLA DIDATTICA

INGRESSO SAN DONATO













ORTO
SCUOLA





ORTO
SCUOLA

CLASH










Scala 1:500
Ortodato luglio 2002
Laborazione S17 Comune di Bologna

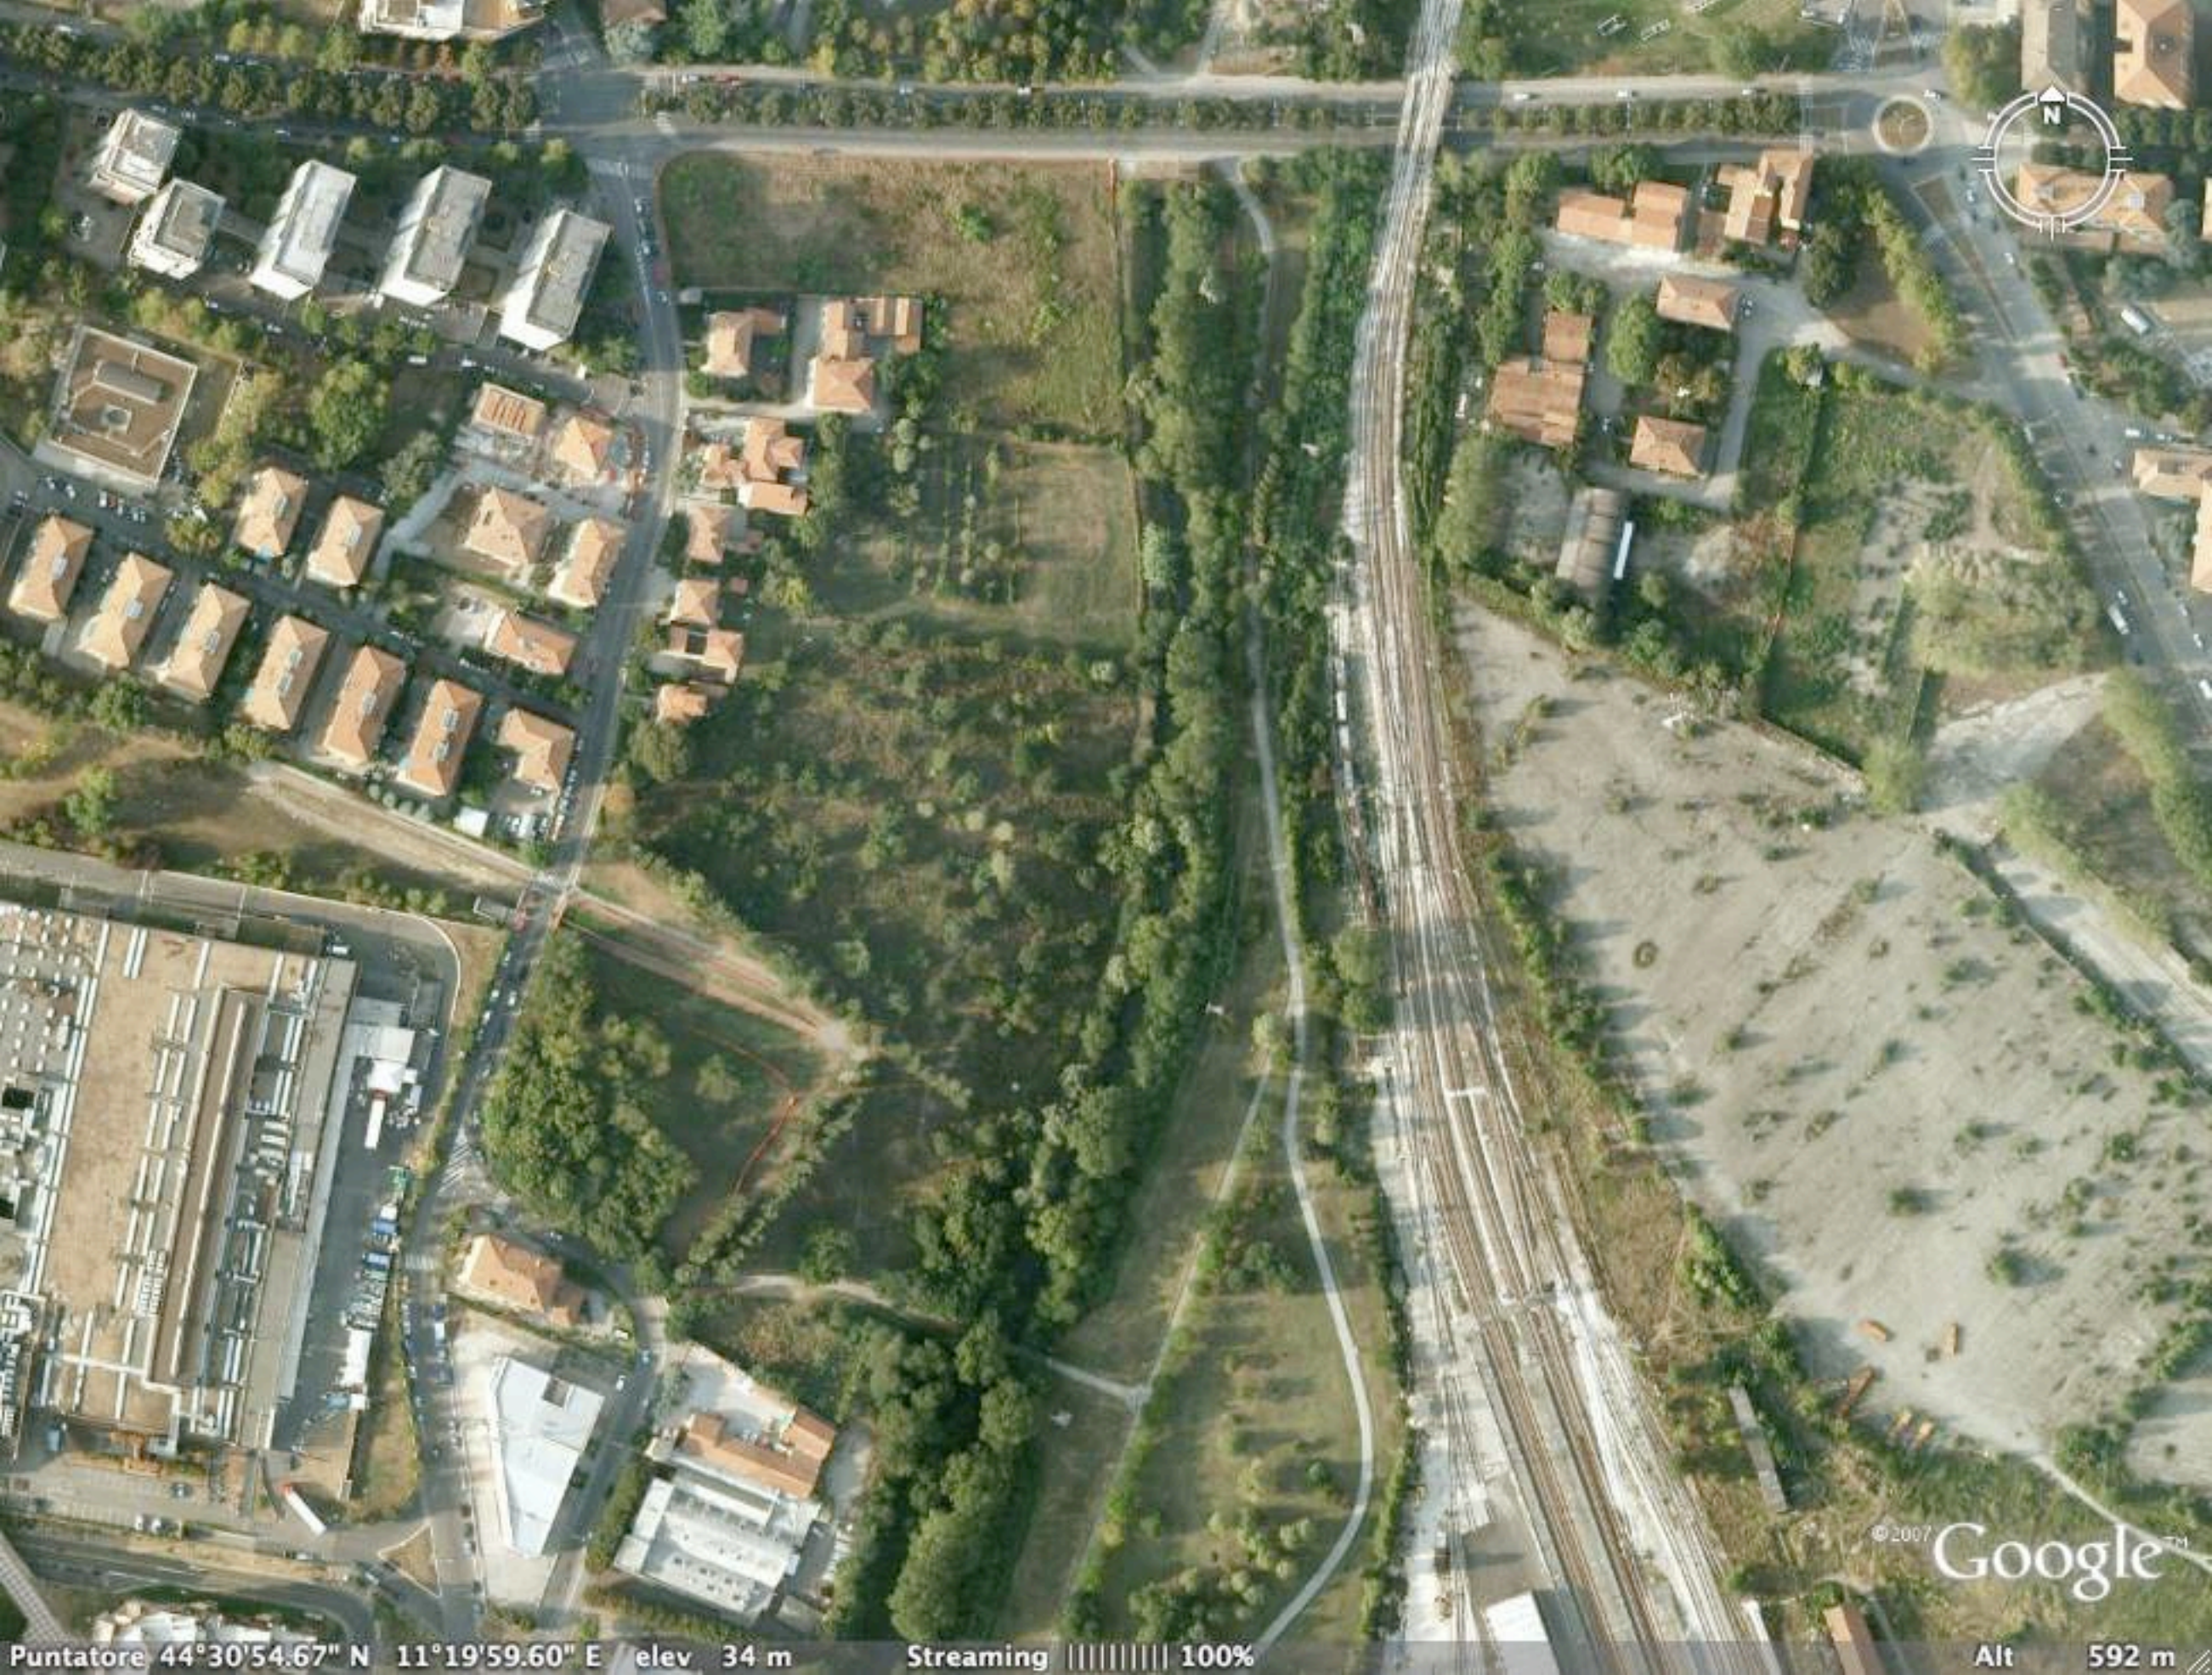


© 2007 Google™



Puntatore 44°30'54.67" N 11°19'59.60" E elev 34 m Streaming ||||| 100%

Alt 592 m



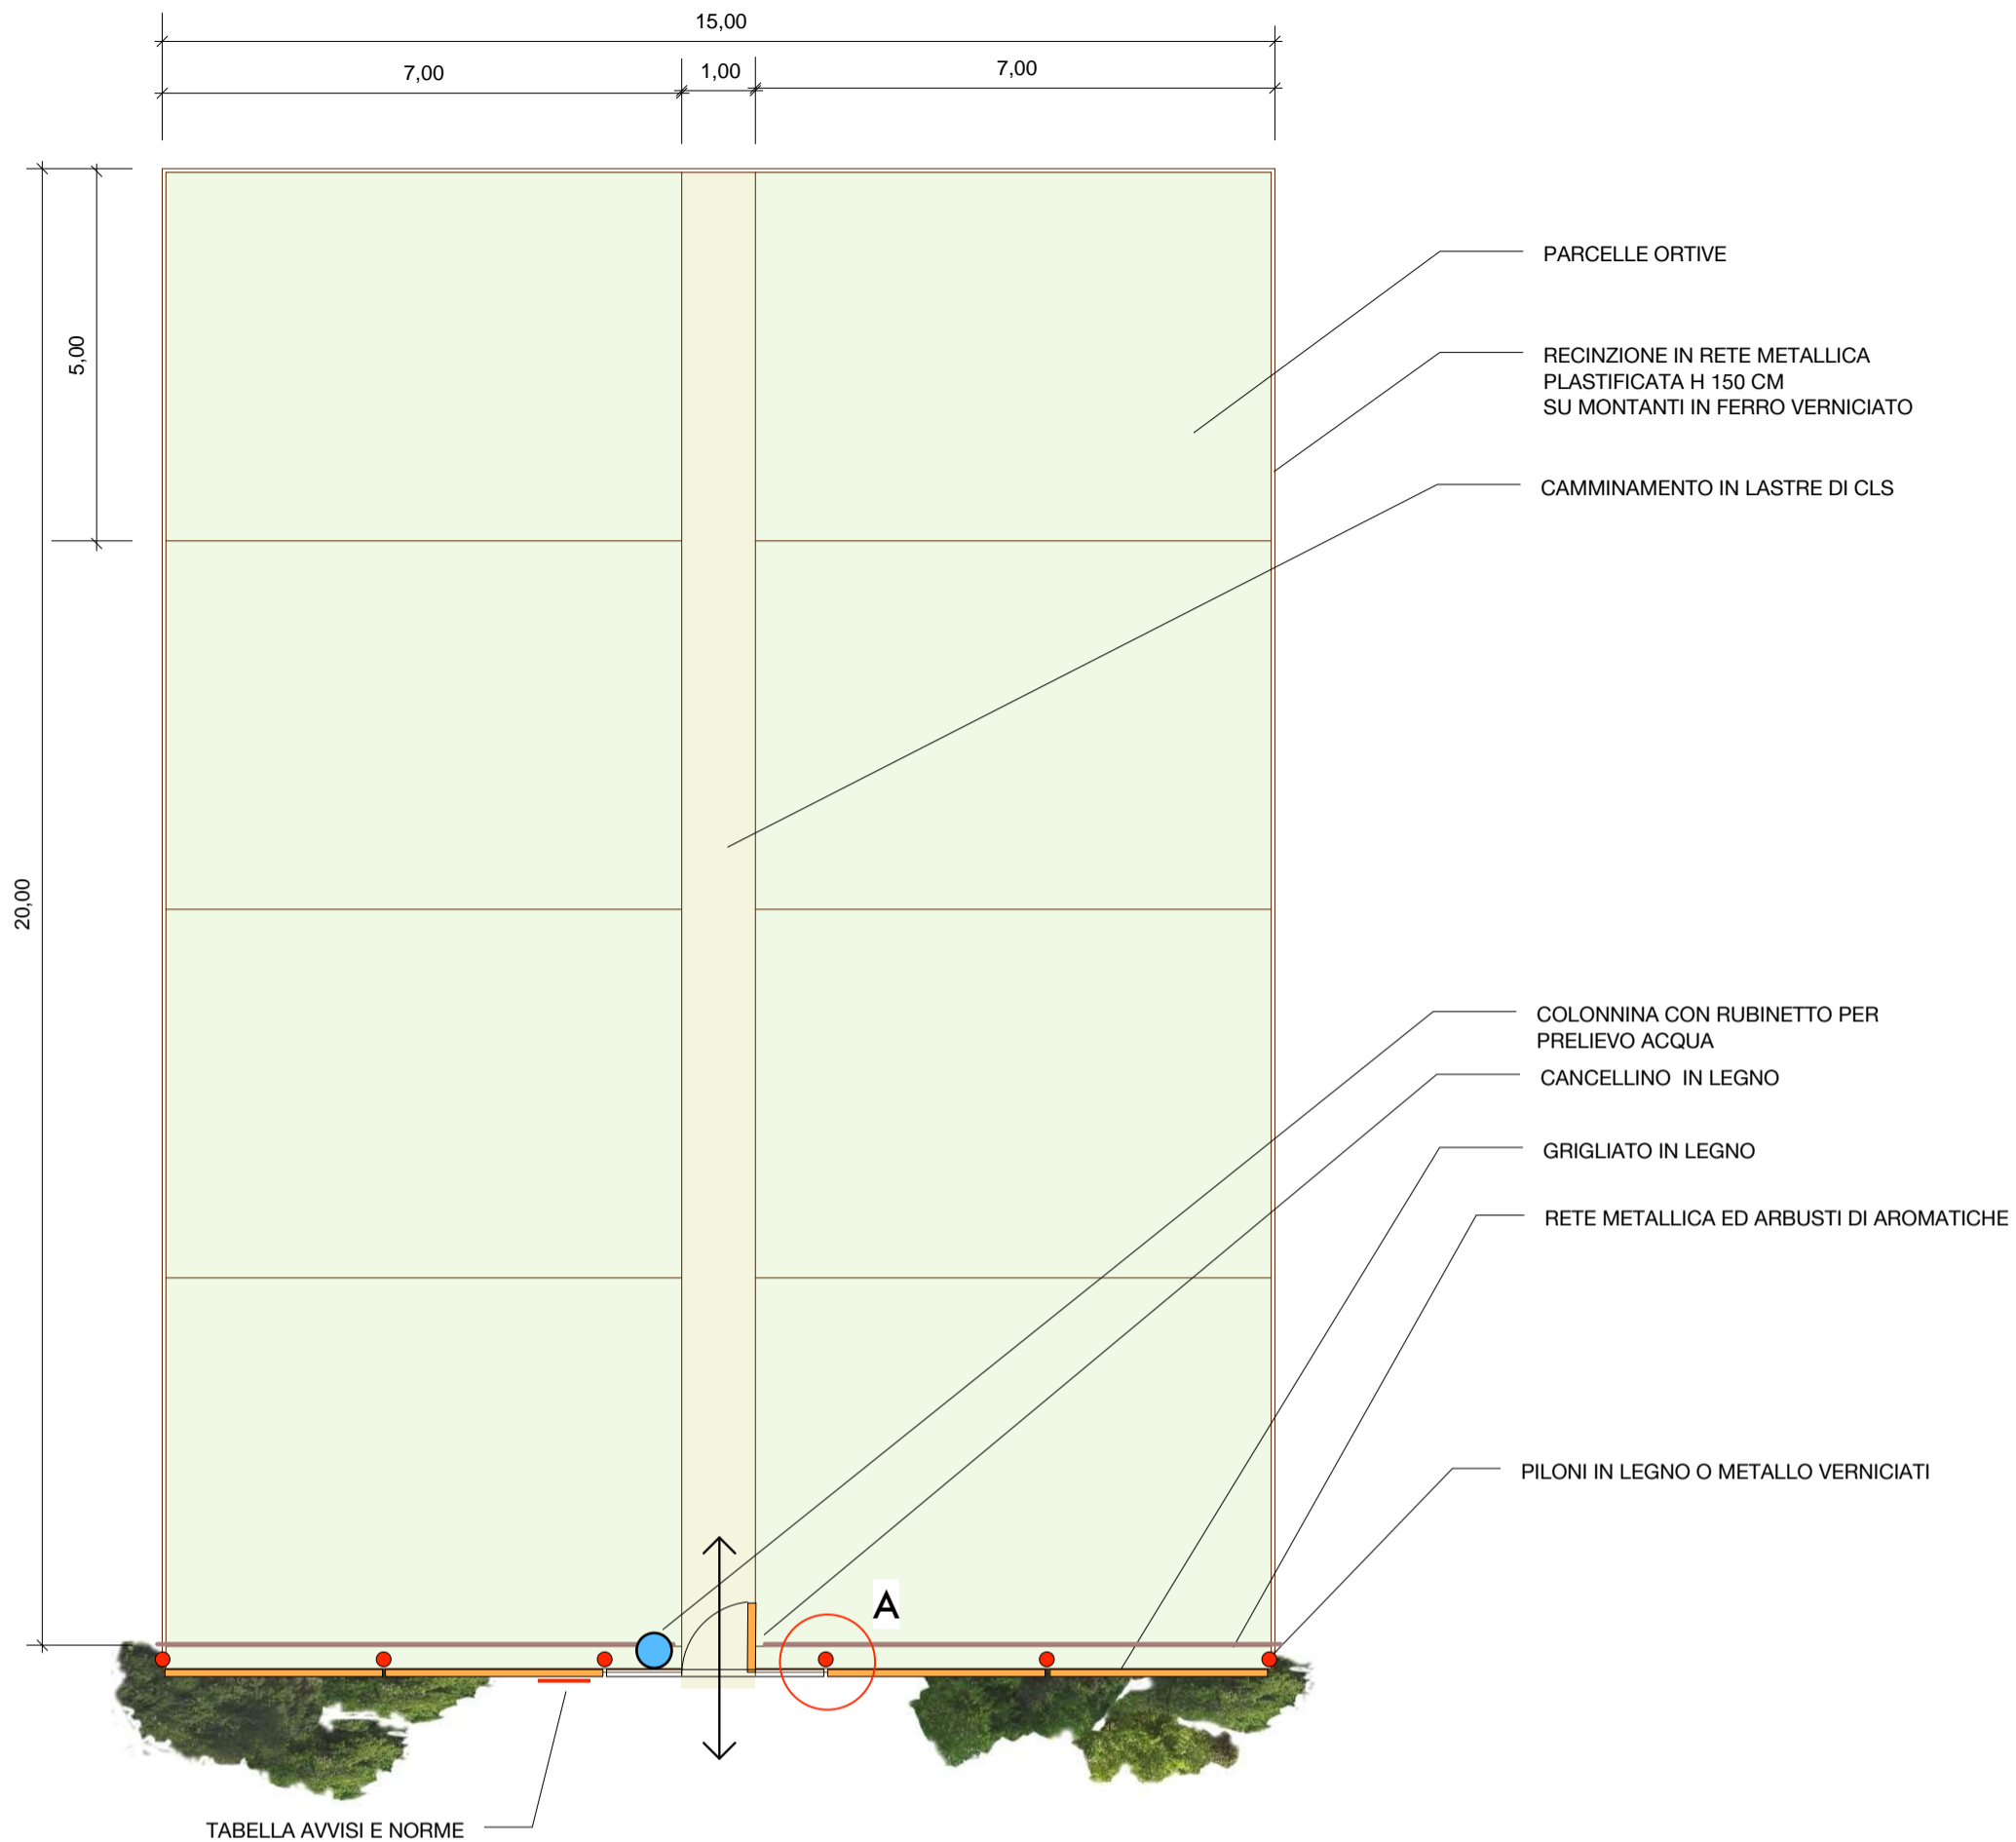

PIANTA

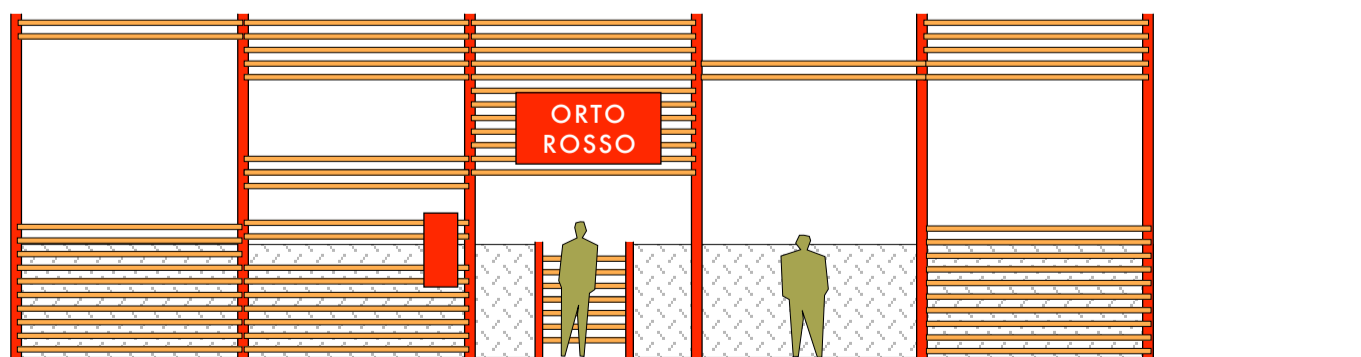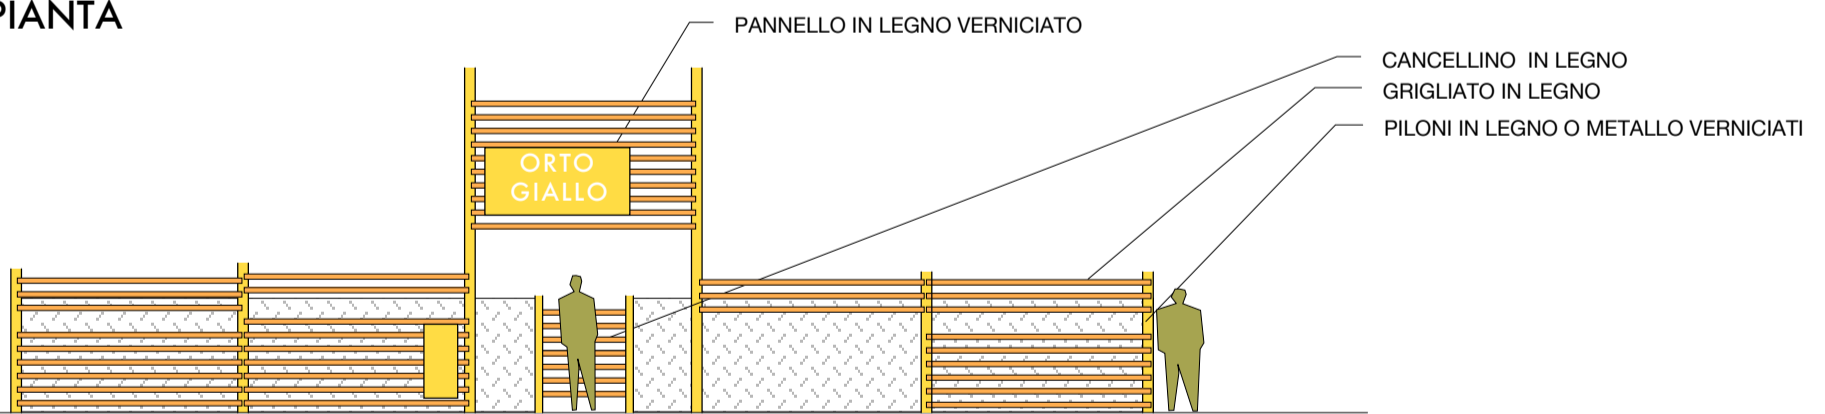

VISTA FRONTALE PORTALI DEGLI ORTI

PORTALE DEGLI ORTI
PARCO EX LUNETTA MARIOTTI
SCALA 1/100 - SETTEMBRE 2008

ARCH. ELENA VINCENZI
VIA GUARDASSONI 2/D - 40133 BOLOGNA
TEL. 051/6141142



ORTO
OCEANIA









ORTO
AMERICA



ORTO
AMERICA





UN QUADRILATERO FUORI PORTA



TI ASPETTIAMO!
FACCIAMO GIARDINAGGIO
E PRESENZA INSERIRE
SE IAI DEI QUANTI DA LAVORO,
PORTALI



Alcuni momenti della...















BORRAGINE



UN QUADRILATERO FUORI PORTA

QUANDO UNA RIQUALIFICAZIONE FA SOCIALITÀ

SABATO 17 MAGGIO DALLE ORE 10.00



I NOSTRI STENDITOI

Ricominciamo le attività. Si parte con la prima tappa di questa primavera: dopo aver deciso insieme quali stenditoi utilizzare, ci metteremo a lavoro per sistemare i supporti, riverniciare, tirare i fili e molto altro ancora.

**faremo
una piccola
merenda
insieme**



**Rifacciamo
insieme gli
stenditoi!**

Progetto di riqualificazione del Quadrilatero Magazzari-Melato-Andreini-Ristori, promosso dal Comune di Bologna, assessorato politiche abitative, in collaborazione con il Quartiere San Donato”.

















