


Piazza Maggiore

Capacità di deflusso 5 moduli 1250 persone

Capacità di deflusso 3 Moduli 750 persone


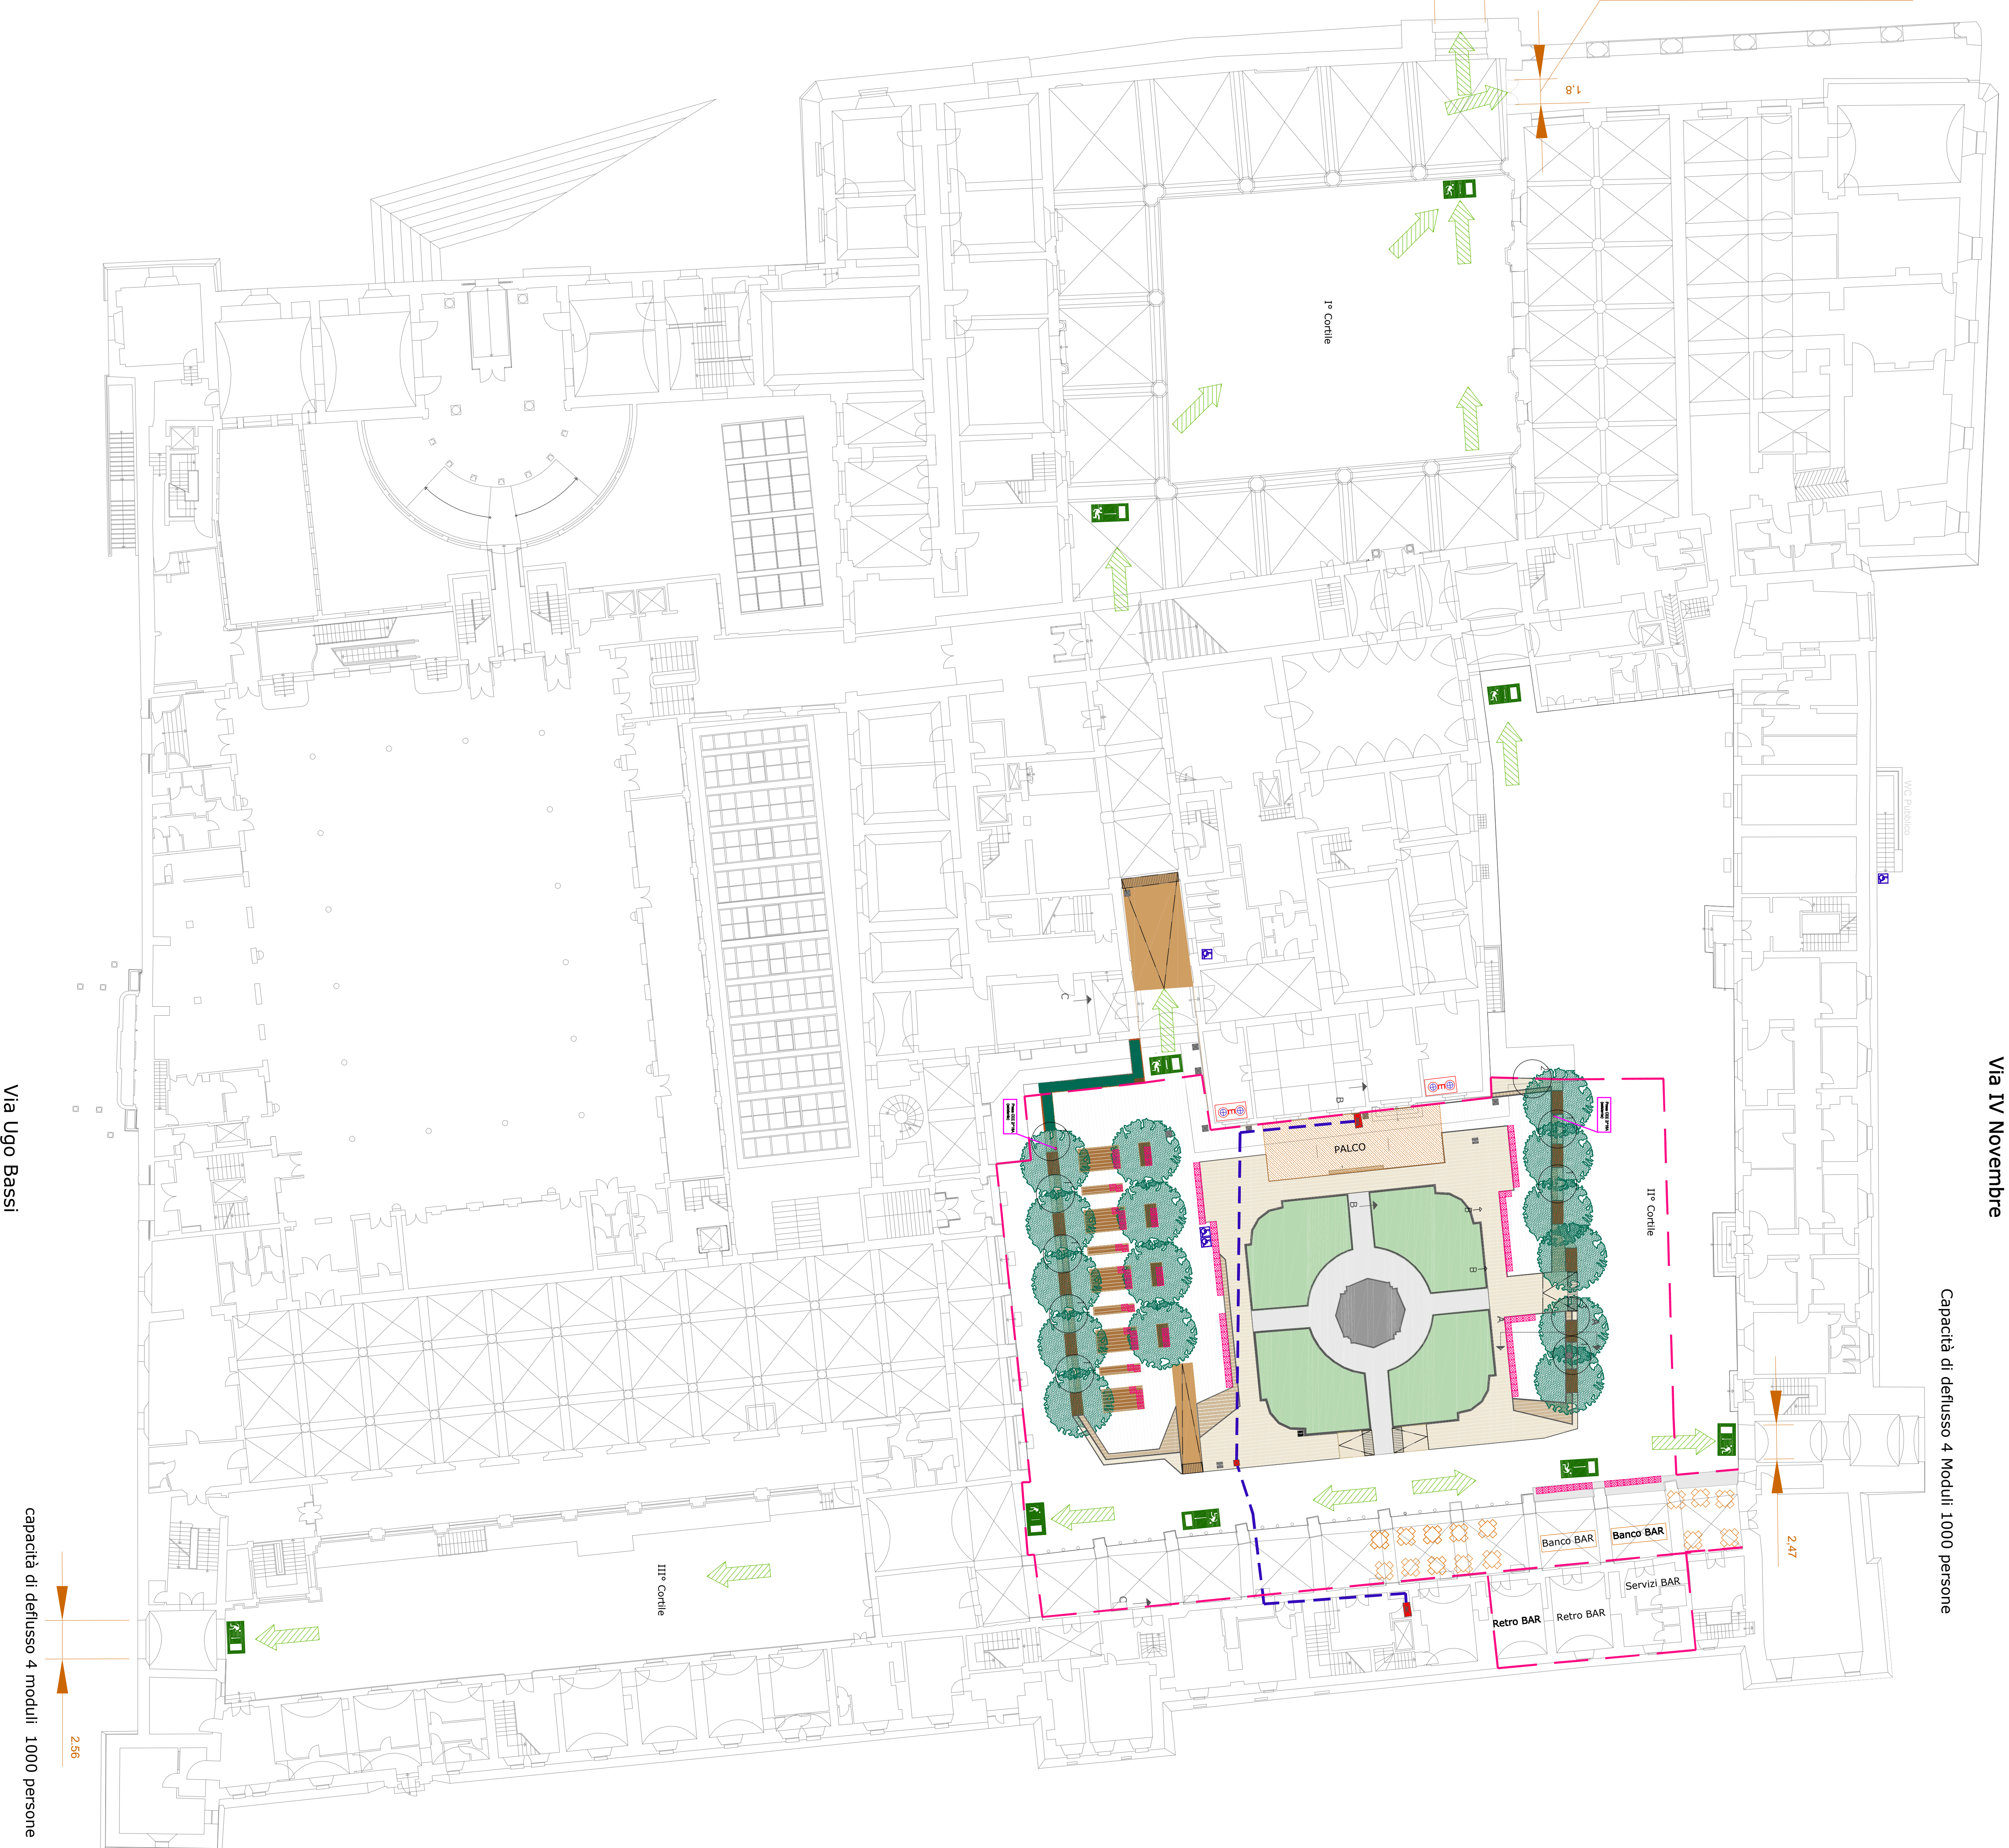


Via IV Novembre

Capacità di deflusso 4 Moduli 1000 persone

Via Ugo Bassi

capacità di deflusso 4 moduli 1000 persone

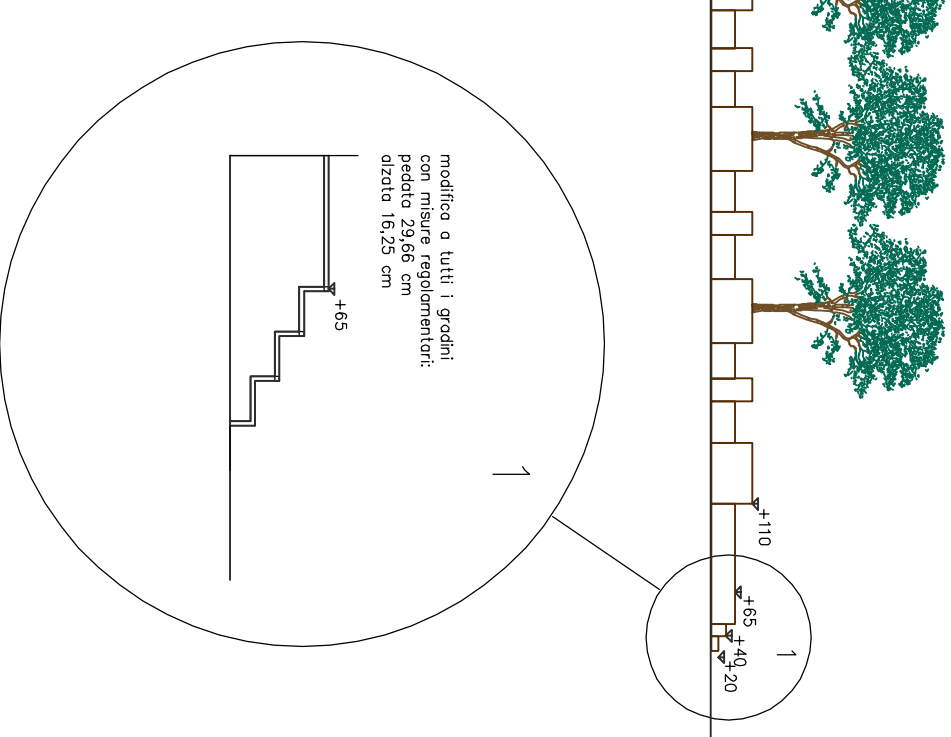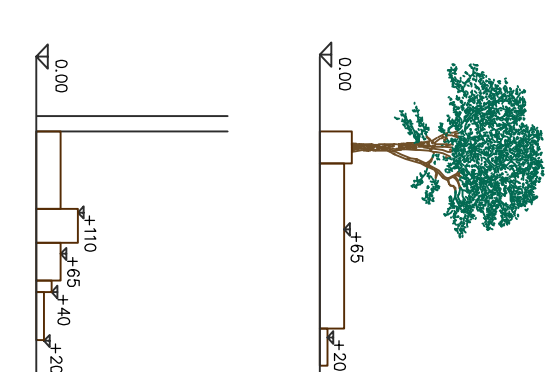

CAPACITÀ DI DEFUSSO	
DESCRIZIONE	VALORI
1° Cortile	1250
2° Cortile	750
3° Cortile	1000

Complesso Autonomo di emergenza
CIT Autonomia 1 ora - Posizionato sul terrazzo

Prigionieri per vie di esodo visibile fom
dimensioni e 800*450mm stampato su lastra in PVC

Percorso di esodo orizzontale

Quarto Elettrico di Zona
Quarto Elettrico di Spettacolo - Torretta a scomparsa
con presse CEE


Pozzetto Impianti Elettrici
linea di alimentazione in cavo FIC810M

Area Pubblico Spettacolo
Sedute su gradinate n. 120

Corpo illuminante a raso led 12 V
Modifiche alla pedana


Tavolini Bar

NOTA: - Illuminazione dei cortili di Palazzo D'Accursio è derivata
- L'area sarà dotata di impianto di diffusione sonora di
emergenza EVAC riconoscibile dal pictogramma visibile in tutta
- Il numero dei tavolini dei Bar è indicativo, verrà definito in
fase di stipanda SCDA

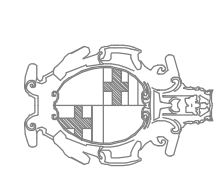

COMUNE DI BOLOGNA
**FONDAZIONE
INNOVAZIONE URBANA**
Piazza Maggiore 6 Bologna

OGGETTO: **PALAZZO D'ACCURSIO
II° CORTILE**
Piazza Maggiore 6 Bologna
Titolo: **Attività Temporanea di Pubblico Spettacolo**
01 Giugno - 02 Agosto 2019
ESAME PROGETTO

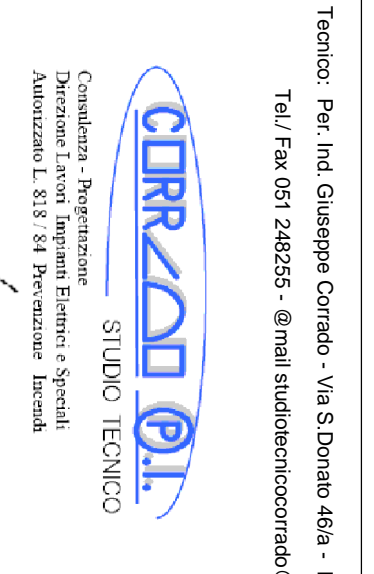

IL PROGETTO È STATO REDATTO DALL'INGEGNERE
Stefano Conato

Descrizione	Quantità	Unità	Valore	Importo Totale
1	1	modulo	1000	1000
2	1	modulo	1000	1000
3	1	modulo	1000	1000
4	1	modulo	1000	1000
5	1	modulo	1000	1000

CCVPS-01 1:200 08/05/2019

SONO VERI E LE REPRODUZIONI SE NON AUTORIZZATE